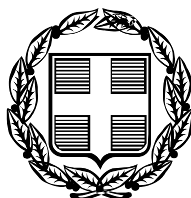


ΕΦΗΜΕΡΙΣ ΤΗΣ ΚΥΒΕΡΝΗΣΕΩΣ

ΤΗΣ ΕΛΛΗΝΙΚΗΣ ΔΗΜΟΚΡΑΤΙΑΣ

ΤΕΥΧΟΣ ΤΕΤΑΡΤΟ **Αρ. Φύλλου 422**

17 Μαΐου 2006

ΠΕΡΙΕΧΟΜΕΝΑ

ΑΠΟΦΑΣΕΙΣ

ΑΠΟΦΑΣΕΙΣ

Αριθ. 126 (1)

Έγκριση καθορισμού Οριογραμμών τμημάτων ρεμάτων Κουνιάδοι (Φραγκόρεμα), Λαγκάδα και Οτές (Τραγοστάσι) Δήμου Ραχών, Νήσου Ικαρίας.

ΟΓΕΝΙΚΟΣ ΓΡΑΜΜΑΤΕΑΣ ΠΕΡΙΦΕΡΕΙΑΣ
ΒΟΡΕΙΟΥ ΑΙΓΑΙΟΥ

Έχοντας υπόψη:

1. Το ν. 3200/1955 περί διοικητικής αποκέντρωσης, όπως τροποποιήθηκε και συμπληρώθηκε μεταγενέστερα.

2. Τις διατάξεις του π.δ. 39/1983 περί μεταβιβάσεως αρμοδιοτήτων του Υπουργού Δημ. Έργων στις Περιφερειακές Υπηρεσίες.

3. Τις διατάξεις του άρθρου 66 του ν. 1622/1986 «περί Τοπικής Αυτοδιοίκησης, Περιφερειακής Ανάπτυξης και δημοκρατικού προγραμματισμού» όπως αντικαταστάθηκαν με τις διατάξεις της παρ.5 του άρθρου 33 του ν. 1832/1989.

4. Τις διατάξεις του ν. 2503/1997 «Διοίκηση, οργάνωση, στελέχωση της Περιφέρειας, ρύθμιση θεμάτων για την Τοπική Αυτοδιοίκηση και άλλες διατάξεις».

5. Την 33/1998 εγκύκλιο του Υ.ΠΕ.ΧΩ.Δ.Ε. «Αστυνόμευση ρεμάτων και συντήρηση αντιπλ/κών έργων».

6. Το ν. 3010/2002 «Εναρμόνιση του ν. 1650/1988 με τις οδηγίες 97/11 Ε.Ε & 96/61 Ε.Ε διαδικασία οριοθέτησης και ρυθμίσεις θεμάτων για τα υδατορέματα και άλλες διατάξεις».

7. Το υπ' αριθμόν 3/31.12.2005 απόσπασμα πρακτικού του Δ.Σ. του Δήμου Ραχών Ικαρίας περί γνωμοδότησης για οριοθέτηση των υπόψη ρεμάτων.

8. Το από 13.2.2006/αρ.πρωτ. Τ.Υ.502 έγγραφο της Δ.Τ.Υ. Ν.Α. Σάμου που μας απέστειλε τα εγκεκριμένα τοπογραφικά διαγράμματα της οριοθέτησης ρεμάτων Κουνιάδοι (Φραγκόρεμα), Λαγκάδα και Οτές (Τραγοστάσι) Δήμου Ραχών Νήσου Ικαρίας, στα οποία και προτείνονται με συνεχή κόκκινη γραμμή οι οριογραμμές των ρεμάτων σε τοπογραφικά διαγράμματα αποτύπωσης αυτών κλίμακος 1:500.

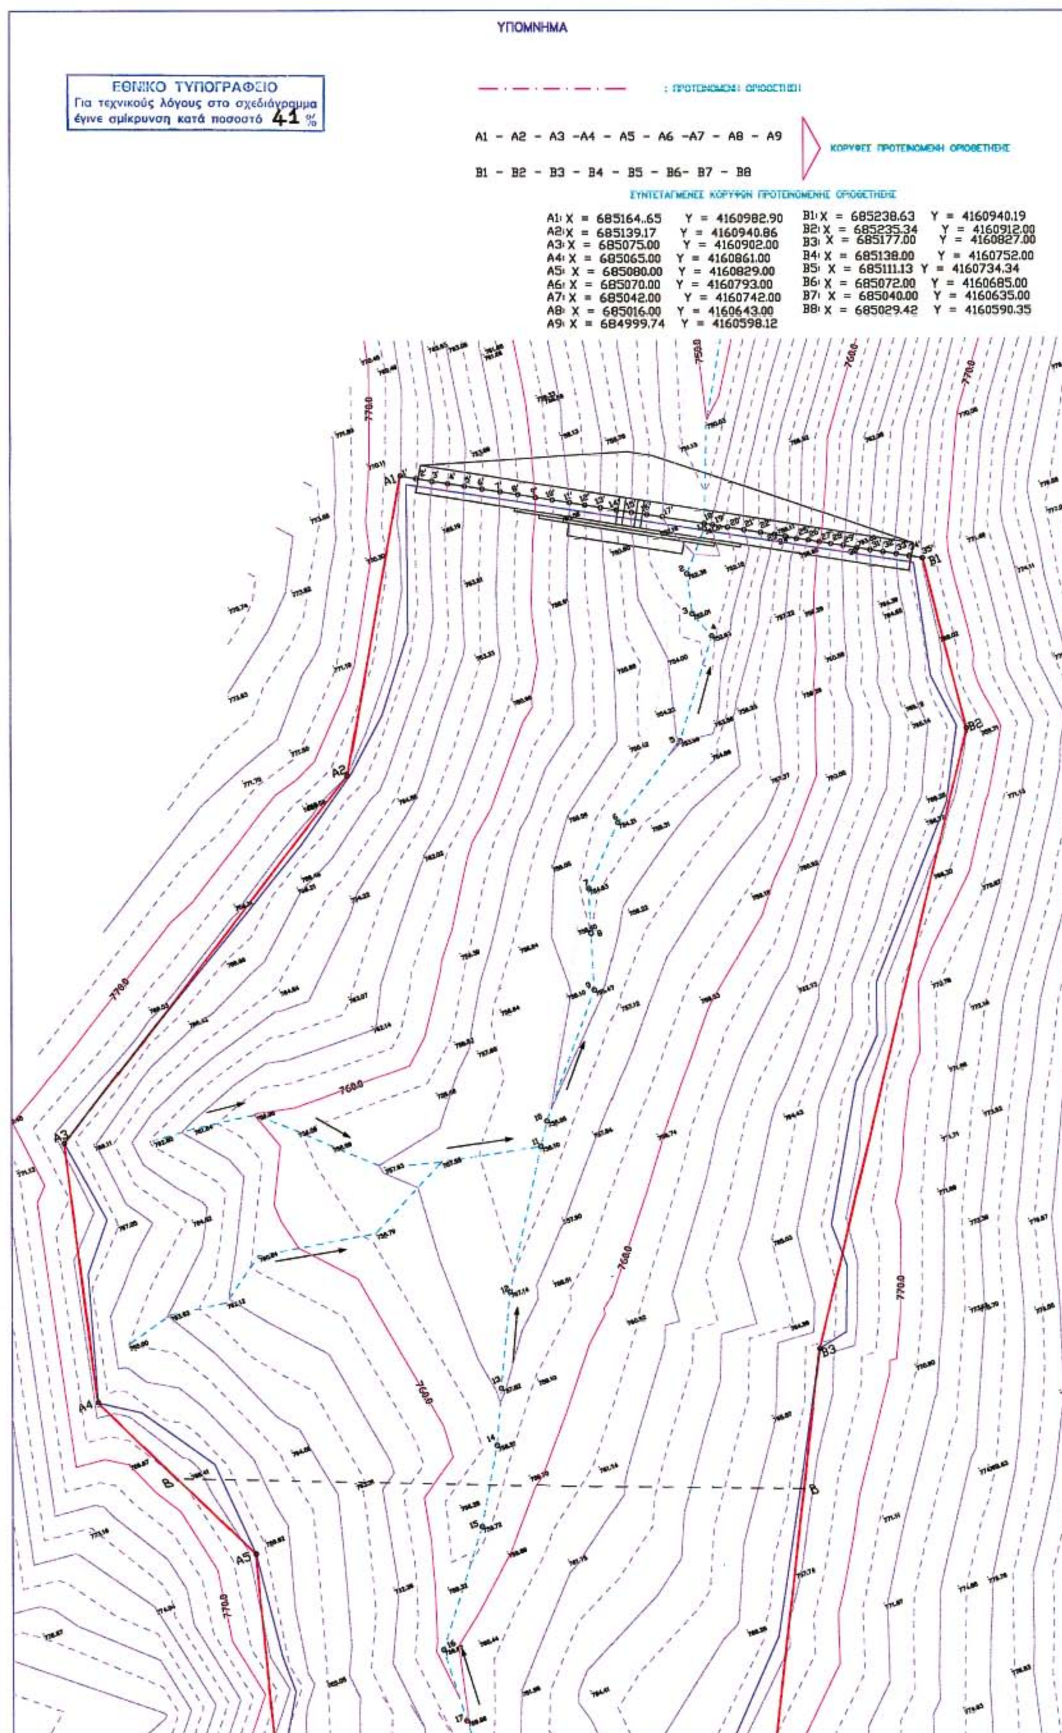
9. Την Υδραυλική-Υδρολογική Μελέτη καθώς και την Περιβαλλοντική Έκθεση που υποβλήθηκαν με το παραπάνω σχετικό και περιελάμβαναν τα ρέματα του θέματος, αποφασίζουμε:

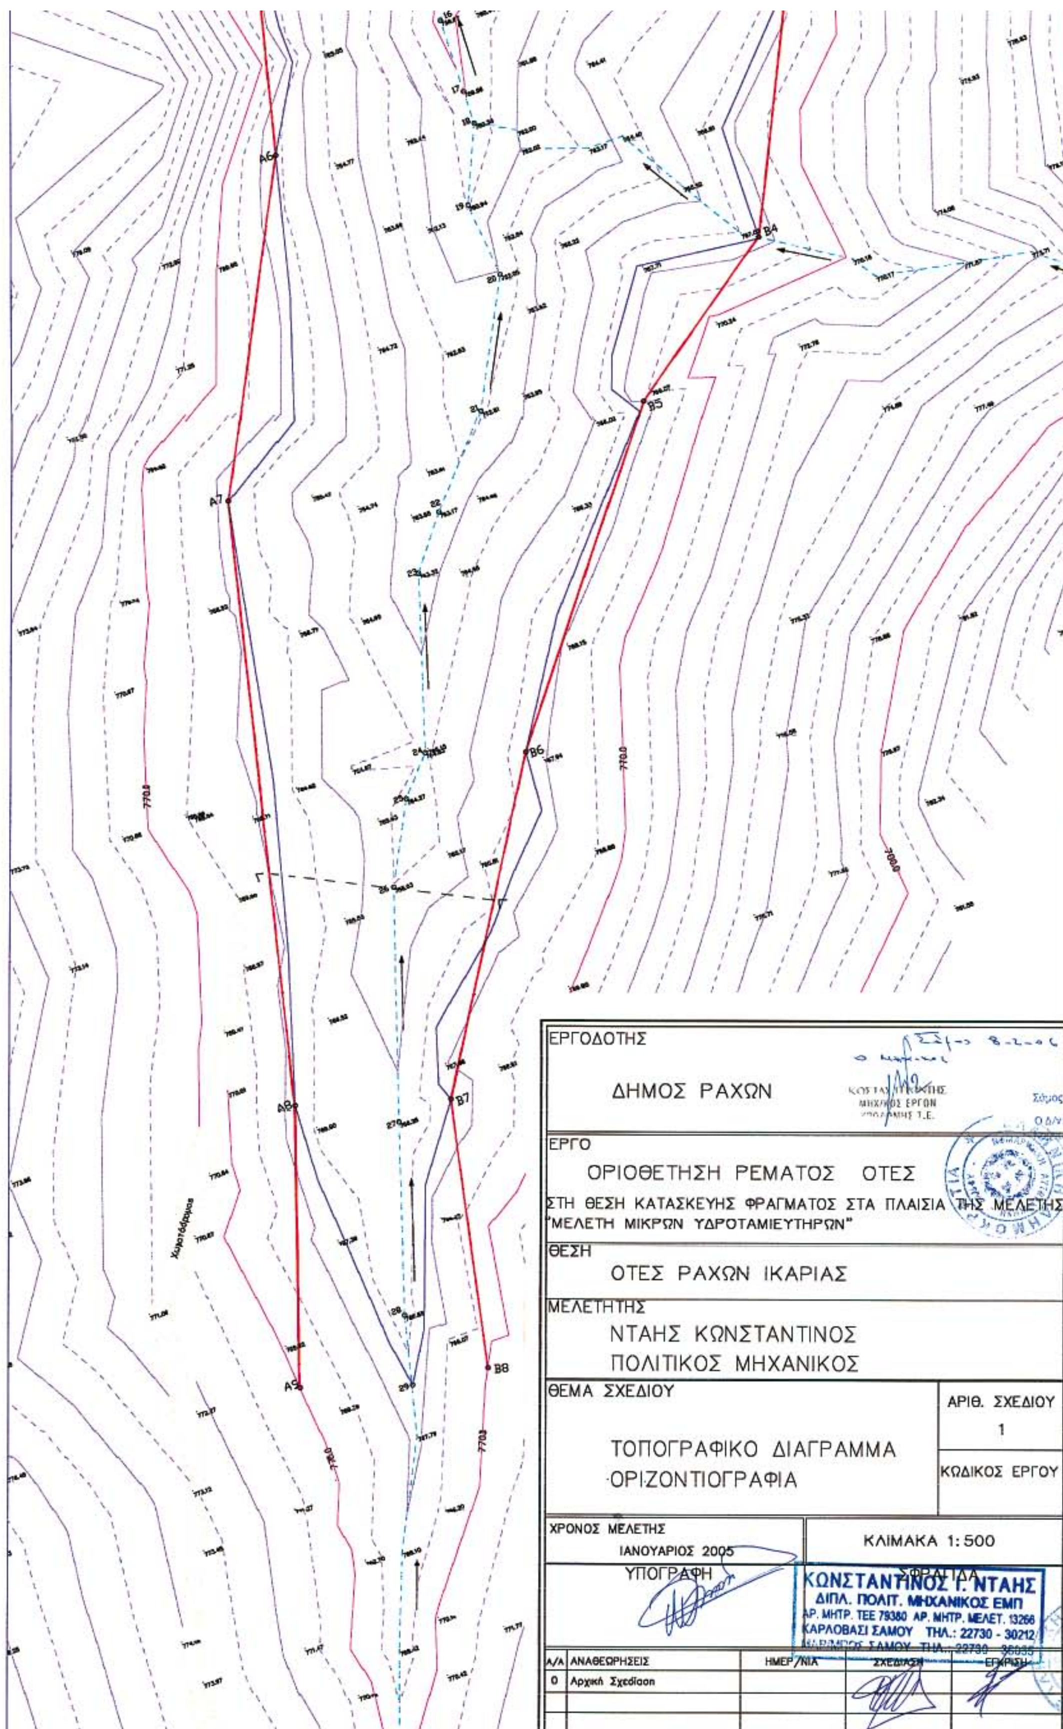
Εγκρίνουμε τον καθορισμό των Οριογραμμών τμημάτων ρεμάτων Κουνιάδοι (Φραγκόρεμα), Λαγκάδα και Οτές (Τραγοστάσι) Δήμου Ραχών Νήσου Ικαρίας, σύμφωνα με τα στοιχεία της Υδρολογικής μελέτης στις παραπάνω περιοχές του Δήμου Ραχών Ικαρίας και σύμφωνα με τα από τον Ιανουάριο 2005 Τοπογραφικά διαγράμματα του Πολιτικού Μηχανικού Νταή Κωνσταντίνου , όπως αυτά ελέγχθηκαν και θεωρήθηκαν από την Δ.Τ.Υ. Ν.Α. Σάμου.

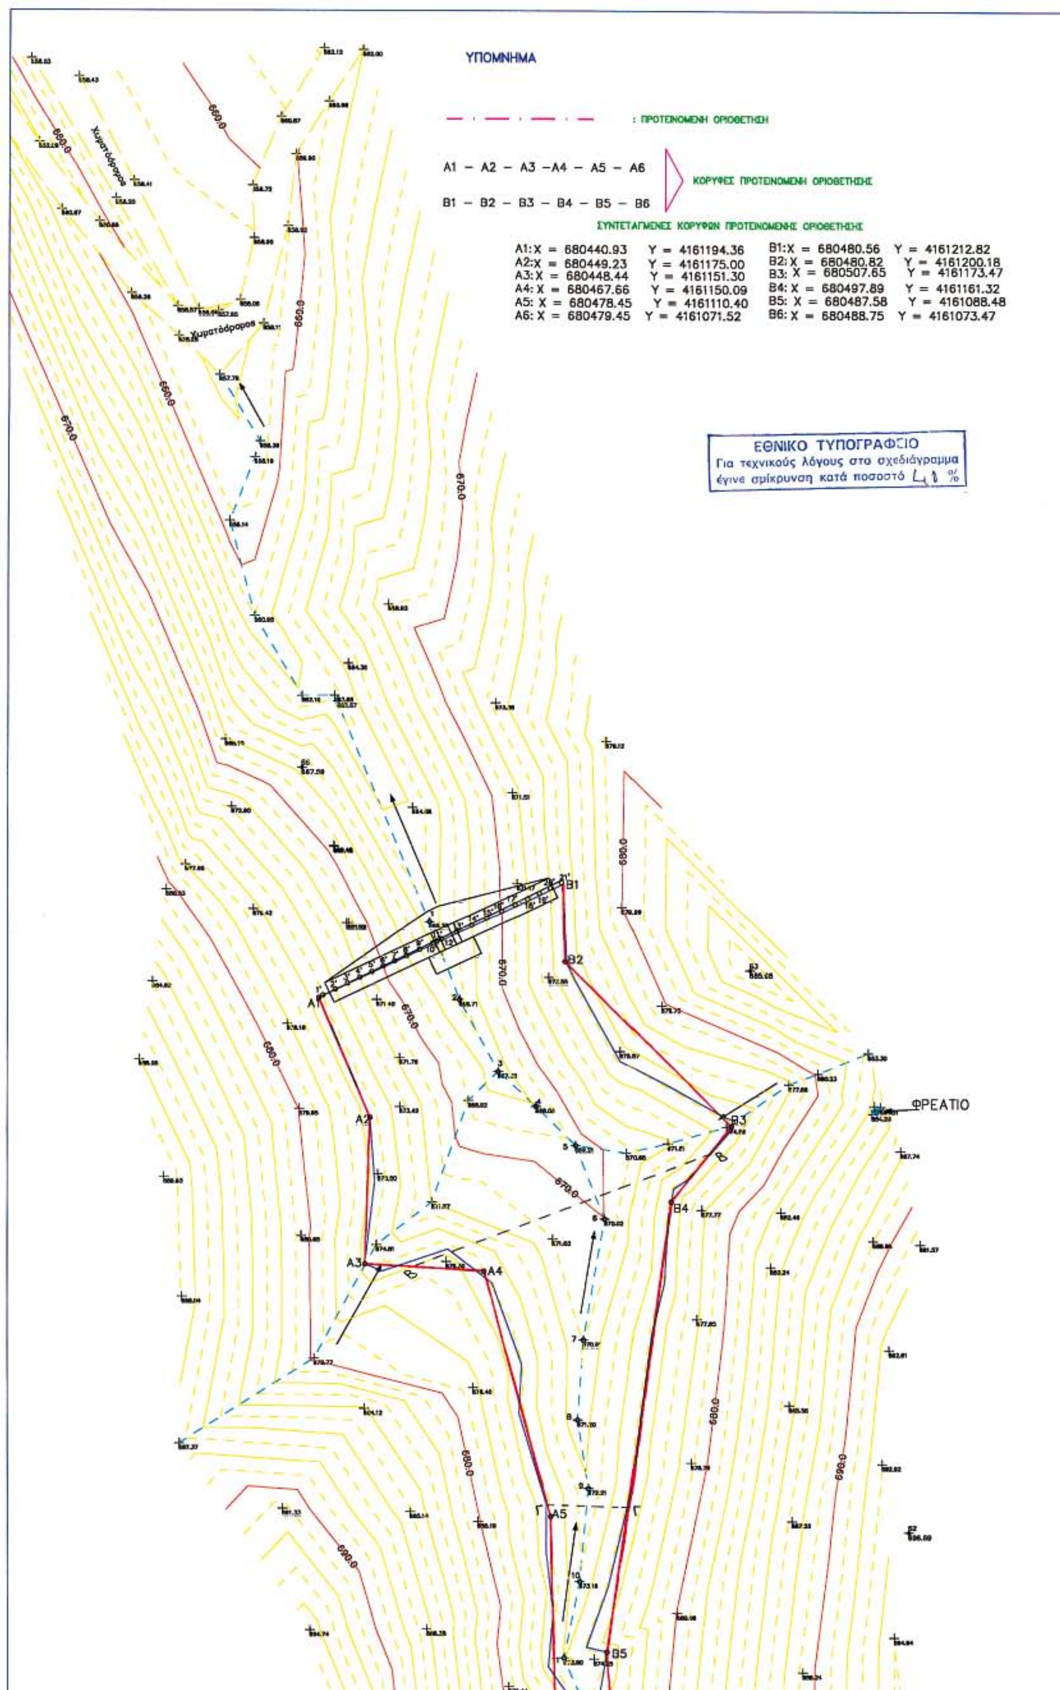
Η απόφαση αυτή να δημοσιευθεί στην Εφημερίδα της Κυβερνήσεως.

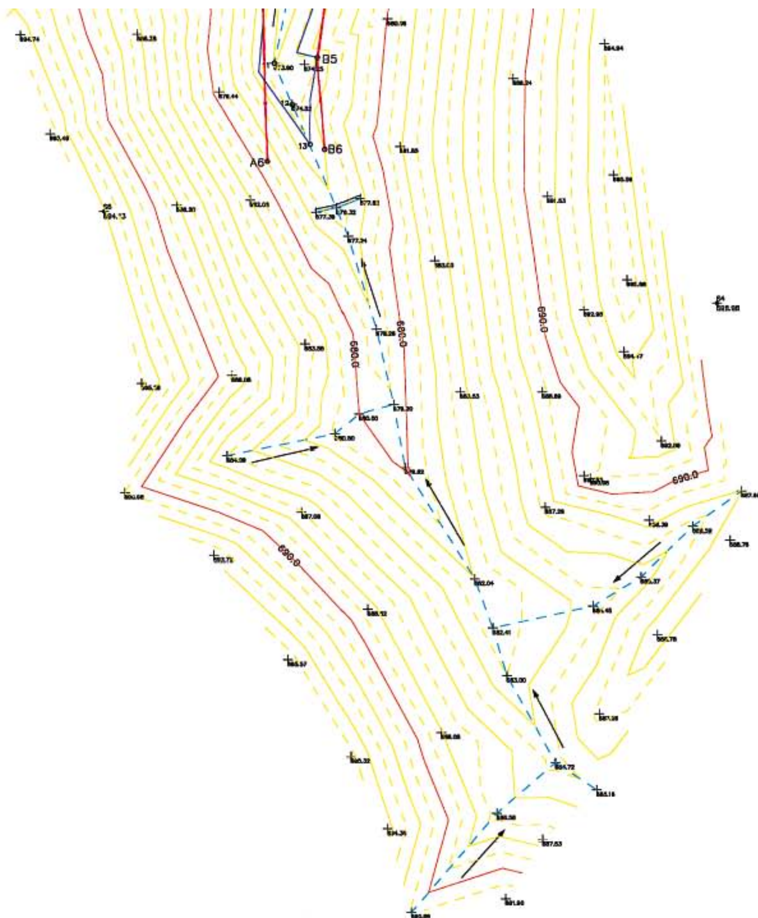
Μυτιλήνη, 10 Απριλίου 2006

Με εντολή Γενικού Γραμματέα Περιφέρειας
Ο Γενικός Διευθυντής
ΓΕΩΡΓΙΟΣ ΒΑΘΡΑΚΟΥΛΗΣ


ΕΘΝΙΚΟ ΤΥΠΟΓΡΑΦΕΙΟ
Για τεχνικούς λόγους στο σχεδιάγραμμα
έγινε σμίκρυνση κατά ποσοστό 41 %
ΥΠΟΜΝΗΜΑ
: ΠΡΟΤΕΙΝΟΜΕΝΗ ΟΡΙΟΘΕΤΗΣΗ
A1 - A2 - A3 -A4 - A5 - A6 -A7 - A8 - A9
B1 - B2 - B3 - B4 - B5 - B6- B7 - B8
ΚΟΡΥΦΕΣ ΠΡΟΤΕΙΝΟΜΕΝΗ ΟΡΙΟΘΕΤΗΣΗΣ
ΣΥΝΤΕΤΑΓΜΕΝΕΣ ΚΟΡΥΦΩΝ ΠΡΟΤΕΙΝΟΜΕΝΗΣ ΟΡΙΟΘΕΤΗΣΗΣ
A1: X = 685164..65 Y = 4160982.90
A2: X = 685139.17 Y = 4160940.86
A3: X = 685075.00 Y = 4160902.00
A4: X = 685065.00 Y = 4160861.00
A5: X = 685080.00 Y = 4160829.00
A6: X = 685070.00 Y = 4160793.00
A7: X = 685042.00 Y = 4160742.00
A8: X = 685016.00 Y = 4160643.00
A9: X = 684999.74 Y = 4160598.12
B1: X = 685238.63 Y = 4160940.19
B2: X = 685235.34 Y = 4160912.00
B3: X = 685177.00 Y = 4160827.00
B4: X = 685138.00 Y = 4160752.00
B5: X = 685111.13 Y = 4160734.34
B6: X = 685072.00 Y = 4160685.00
B7: X = 685040.00 Y = 4160635.00
B8: X = 685029.42 Y = 4160590.35
750.0
760.0
770.0
A1
A2
A3
A4
A5
B1
B2
B3
B


A6
A7
A8
A5
B4
B5
B6
B7
B8
770.0
Χωματόδρομος
ΕΡΓΟΔΟΤΗΣ
ΔΗΜΟΣ ΡΑΧΩΝ
ΘΕΩΡΗΘΗΚΕ
8/2/06
ΕΡΓΟ
ΟΡΙΟΘΕΤΗΣΗ ΡΕΜΑΤΟΣ ΟΤΕΣ
ΣΤΗ ΘΕΣΗ ΚΑΤΑΣΚΕΥΗΣ ΦΡΑΓΜΑΤΟΣ ΣΤΑ ΠΛΑΙΣΙΑ ΤΗΣ ΜΕΛΕΤΗΣ
"ΜΕΛΕΤΗ ΜΙΚΡΩΝ ΥΔΡΟΤΑΜΙΕΥΤΗΡΩΝ"
ΘΕΣΗ
ΟΤΕΣ ΡΑΧΩΝ ΙΚΑΡΙΑΣ
ΜΕΛΕΤΗΤΗΣ
ΝΤΑΗΣ ΚΩΝΣΤΑΝΤΙΝΟΣ
ΠΟΛΙΤΙΚΟΣ ΜΗΧΑΝΙΚΟΣ
ΘΕΜΑ ΣΧΕΔΙΟΥ
ΤΟΠΟΓΡΑΦΙΚΟ ΔΙΑΓΡΑΜΜΑ
ΟΡΙΖΟΝΤΙΟΓΡΑΦΙΑ
ΑΡΙΘ. ΣΧΕΔΙΟΥ
1
ΚΩΔΙΚΟΣ ΕΡΓΟΥ
ΧΡΟΝΟΣ ΜΕΛΕΤΗΣ
ΙΑΝΟΥΑΡΙΟΣ 2005
ΚΛΙΜΑΚΑ 1:500
ΥΠΟΓΡΑΦΗ
ΣΦΡΑΓΙΔΑ
ΚΩΝΣΤΑΝΤΙΝΟΣ Γ. ΝΤΑΗΣ
ΔΙΠΛ. ΠΟΛΙΤ. ΜΗΧΑΝΙΚΟΣ ΕΜΠ
ΑΡ. ΜΗΤΡ. ΤΕΕ 79380 ΑΡ. ΜΗΤΡ. ΜΕΛΕΤ. 13266
ΚΑΡΛΟΒΑΣΙ ΣΑΜΟΥ ΤΗΛ.: 22730 - 30212
Α/Α ΑΝΑΘΕΩΡΗΣΕΙΣ
ΗΜΕΡ/ΝΙΑ
ΣΧΕΔΙΑΣΗ
ΕΓΚΡΙΣΗ
0 Αρχική Σχεδίαση


ΥΠΟΜΝΗΜΑ
: ΠΡΟΤΕΙΝΟΜΕΝΗ ΟΡΙΟΘΕΤΗΣΗ
A1 – A2 – A3 – A4 – A5 – A6
B1 – B2 – B3 – B4 – B5 – B6
ΚΟΡΥΦΕΣ ΠΡΟΤΕΙΝΟΜΕΝΗ ΟΡΙΟΘΕΤΗΣΗΣ
ΣΥΝΤΕΤΑΓΜΕΝΕΣ ΚΟΡΥΦΩΝ ΠΡΟΤΕΙΝΟΜΕΝΗΣ ΟΡΙΟΘΕΤΗΣΗΣ
A1: X = 680440.93 Y = 4161194.36
A2: X = 680449.23 Y = 4161175.00
A3: X = 680448.44 Y = 4161151.30
A4: X = 680467.66 Y = 4161150.09
A5: X = 680478.45 Y = 4161110.40
A6: X = 680479.45 Y = 4161071.52
B1: X = 680480.56 Y = 4161212.82
B2: X = 680480.82 Y = 4161200.18
B3: X = 680507.65 Y = 4161173.47
B4: X = 680497.89 Y = 4161161.32
B5: X = 680487.58 Y = 4161088.48
B6: X = 680488.75 Y = 4161073.47
ΕΘΝΙΚΟ ΤΥΠΟΓΡΑΦΕΙΟ
Για τεχνικούς λόγους στο σχεδιάγραμμα έγινε σμίκρυνση κατά ποσοστό %
Χωματόδρομος
Χωματόδρομος
ΦΡΕΑΤΙΟ
660.0
670.0
680.0
690.0
A1
A2
A3
A4
A5
B1
B2
B3
B4
B5



ΕΡΓΟΔΟΤΗΣ

ΔΗΜΟΣ ΡΑΧΩΝ

ΘΕΩΡΗΘΗΚΕ
Σάμος 8/2/06

ΕΡΓΟ

ΟΡΙΟΘΕΤΗΣΗ ΡΕΜΑΤΟΣ ΚΟΥΝΙΑΔΩΝ,
ΣΤΗ ΘΕΣΗ ΚΑΤΑΣΚΕΥΗΣ ΦΡΑΓΜΑΤΟΣ ΣΤΑ ΠΛΑΙΣΙΑ ΤΗΣ ΜΕΛΕΤΗΣ
"ΜΕΛΕΤΗ ΜΙΚΡΩΝ ΥΔΡΟΤΑΜΙΕΥΤΗΡΩΝ"

ΘΕΣΗ

"ΚΟΥΝΙΑΔΟΙ" ΡΑΧΩΝ ΙΚΑΡΙΑΣ

ΜΕΛΕΤΗΤΗΣ

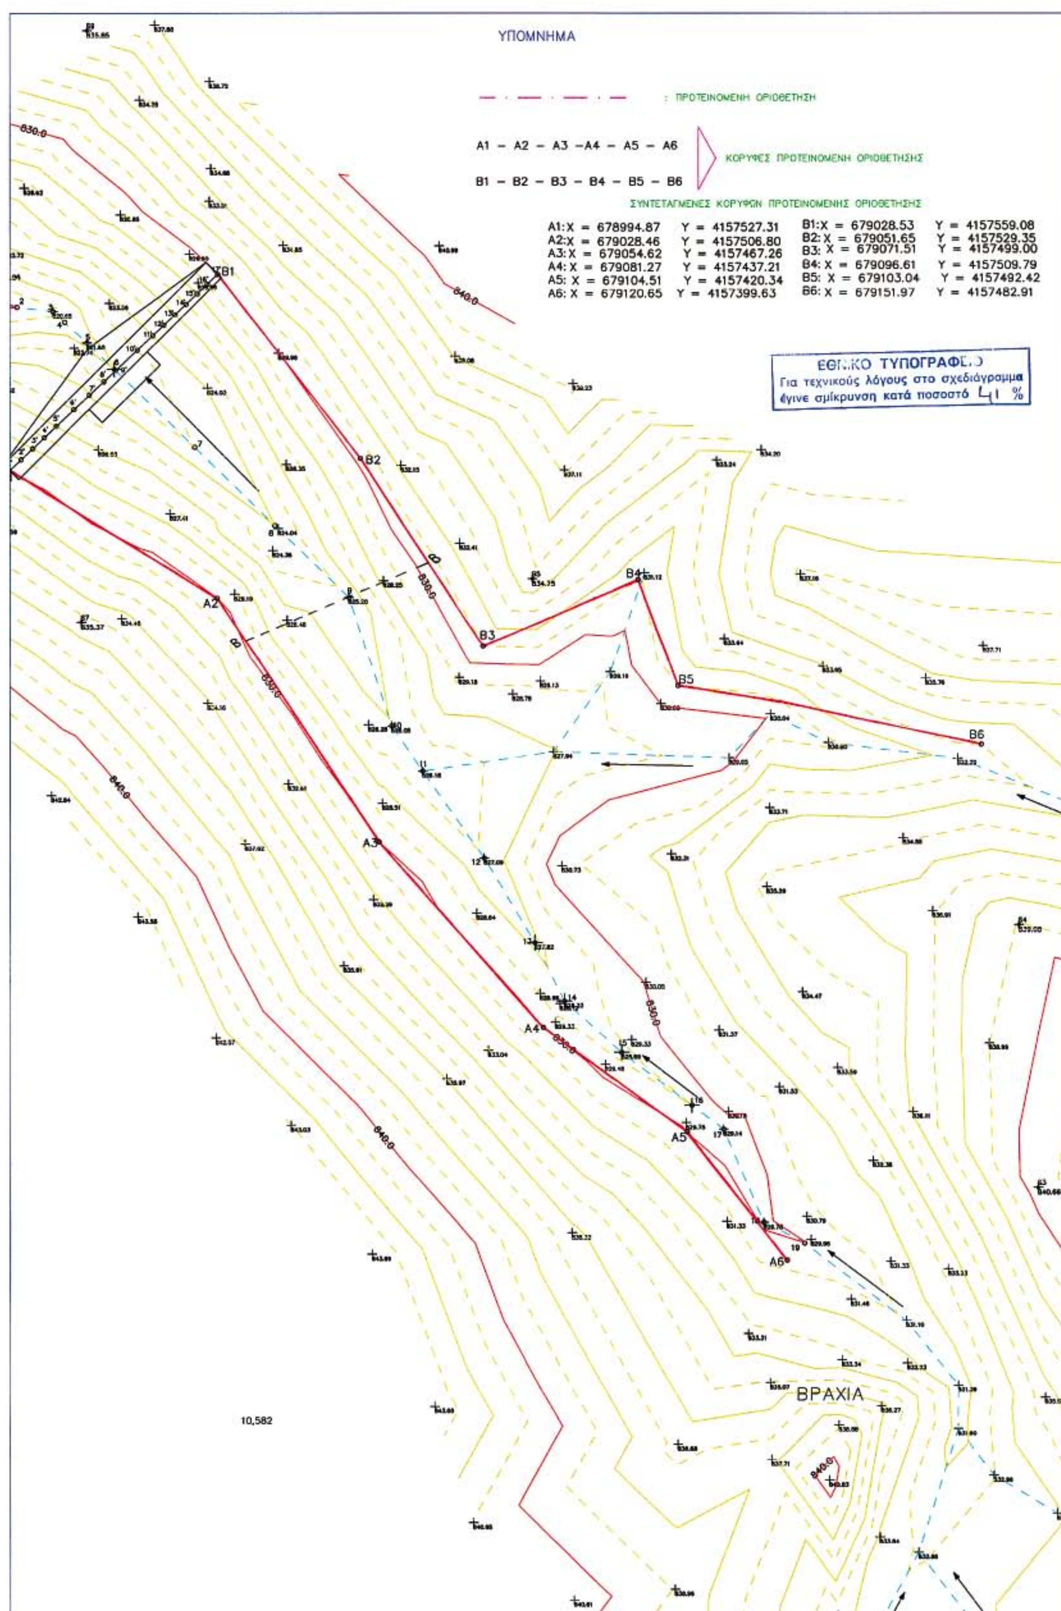
ΝΤΑΗΣ ΚΩΝΣΤΑΝΤΙΝΟΣ
ΠΟΛΙΤΙΚΟΣ ΜΗΧΑΝΙΚΟΣ

ΘΕΜΑ ΣΧΕΔΙΟΥ	ΑΡΙΘ. ΣΧΕΔΙΟΥ
	1
ΤΟΠΟΓΡΑΦΙΚΟ ΔΙΑΓΡΑΜΜΑ ΟΡΙΖΟΝΤΙΟΓΡΑΦΙΑ	ΚΩΔΙΚΟΣ ΕΡΓΟΥ

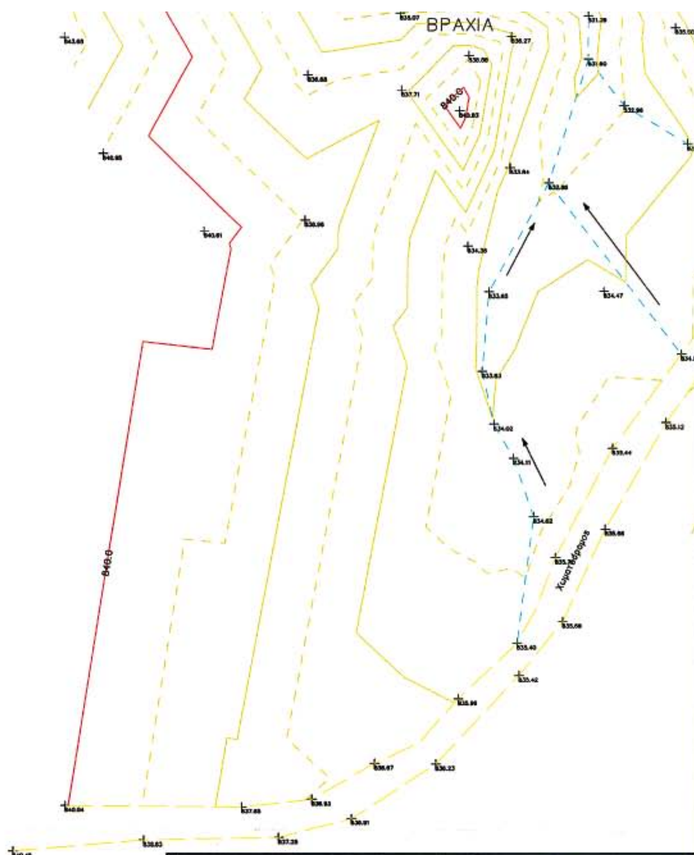
ΧΡΟΝΟΣ ΜΕΛΕΤΗΣ	ΚΛΙΜΑΚΑ 1:500
ΙΑΝΟΥΑΡΙΟΣ 2005	
ΥΠΟΓΡΑΦΗ	ΣΦΡΑΓΙΔΑ ΚΩΝΣΤΑΝΤΙΝΟΣ Γ. ΝΤΑΗΣ ΔΙΠΛ. ΠΟΛΙΤ. ΜΗΧΑΝΙΚΟΣ ΕΜΠ ΚΑΡΛΟΒΑΣΙ ΣΑΜΟΥ ΤΗΛ.: 22730 - 30212

Α/Α	ΑΝΑΘΕΩΡΗΣΕΙΣ	ΗΜΕΡ/ΝΙΑ	ΣΧΕΔΙΑΣΗ	ΕΓΚΡΙΣΗ
0	Αρχική Σχεδίαση			

ΓΕΩΡΓΙΟΣ ΤΑΤΣΗΣ ΠΟΛΙΤΙΚΟΣ ΥΠ/ΚΟΣ
ΙΩΑΝΝΗΣ ΣΥ..ΓΟΣ ΠΟΛ. ΜΗΧΑΝΙΚΟΣ


ΥΠΟΜΝΗΜΑ
: ΠΡΟΤΕΙΝΟΜΕΝΗ ΟΡΙΟΘΕΤΗΣΗ
A1 – A2 – A3 –A4 – A5 – A6
B1 – B2 – B3 – B4 – B5 – B6
ΚΟΡΥΦΕΣ ΠΡΟΤΕΙΝΟΜΕΝΗ ΟΡΙΟΘΕΤΗΣΗΣ
ΣΥΝΤΕΤΑΓΜΕΝΕΣ ΚΟΡΥΦΩΝ ΠΡΟΤΕΙΝΟΜΕΝΗΣ ΟΡΙΟΘΕΤΗΣΗΣ
A1: X = 678994.87 Y = 4157527.31
A2: X = 679028.46 Y = 4157506.80
A3: X = 679054.62 Y = 4157467.26
A4: X = 679081.27 Y = 4157437.21
A5: X = 679104.51 Y = 4157420.34
A6: X = 679120.65 Y = 4157399.63
B1: X = 679028.53 Y = 4157559.08
B2: X = 679051.65 Y = 4157529.35
B3: X = 679071.51 Y = 4157499.00
B4: X = 679096.61 Y = 4157509.79
B5: X = 679103.04 Y = 4157492.42
B6: X = 679151.97 Y = 4157482.91
Για τεχνικούς λόγους στο σχεδιάγραμμα
έγινε σμίκρυνση κατά ποσοστό 41 %
ΒΡΑΧΙΑ
10,582

10,582



ΕΡΓΟΔΟΤΗΣ ΔΗΜΟΣ ΡΑΧΩΝ	
ΕΡΓΟ ΟΡΙΟΘΕΤΗΣΗ ΡΕΜΑΤΟΣ ΛΑΓΚΑΔΑΣ ΣΤΗ ΘΕΣΗ ΚΑΤΑΣΚΕΥΗΣ ΦΡΑΓΜΑΤΟΣ ΣΤΑ ΠΛΑΙΣΙΑ ΤΗΣ ΜΕΛΕΤΗΣ "ΜΕΛΕΤΗ ΜΙΚΡΩΝ ΥΔΡΟΤΑΜΙΕΥΤΗΡΩΝ"	
ΘΕΣΗ "ΛΑΓΚΑΔΑ" ΡΑΧΩΝ ΙΚΑΡΙΑΣ	
ΜΕΛΕΤΗΤΗΣ ΝΤΑΗΣ ΚΩΝΣΤΑΝΤΙΝΟΣ ΠΟΛΙΤΙΚΟΣ ΜΗΧΑΝΙΚΟΣ	
ΘΕΜΑ ΣΧΕΔΙΟΥ ΤΟΠΟΓΡΑΦΙΚΟ ΔΙΑΓΡΑΜΜΑ ΟΡΙΖΟΝΤΙΟΓΡΑΦΙΑ	ΑΡΙΘ. ΣΧΕΔΙΟΥ 1 ΚΩΔΙΚΟΣ ΕΡΓΟΥ
ΧΡΟΝΟΣ ΜΕΛΕΤΗΣ ΙΑΝΟΥΑΡΙΟΣ 2005	ΚΛΙΜΑΚΑ 1:500
ΥΠΟΓΡΑΦΗ	ΣΦΡΑΓΙΔΑ ΚΩΝΣΤΑΝΤΙΝΟΣ Ι. ΝΤΑΗΣ ΔΙΠΛ. ΠΟΛΙΤ. ΜΗΧΑΝΙΚΟΣ ΕΜΠ

Α/Α	ΑΝΑΘΕΩΡΗΣΕΙΣ	ΗΜΕΡ/ΝΙΑ	ΣΧΕΔΙΑΣΗ	ΕΓΚΡΙΣΗ
0	Αρχική Σχεδίαση			

ΘΕΩΡΗΘΗΚΕ
Σύρος 8/2/06

ΚΩΣΤΑΣ ΝΤΟΝΤΗΣ
ΜΗΧ/ΚΟΣ ΕΡΓΩΝ
ΥΠΟΔΟΜΗΣ Τ.Ε.

ΓΕΩΡΓΙΟΣ ... ΠΟΛΙΤΙΚΟΣ ...
... ΣΥΡΟΣ
ΠΟΛ. ΜΗΧΑΝΙΚΟΣ

Αριθ. οικ. 2939 (2)

Αναγκαστική απαλλοτρίωση ακίνητων νιο την κατασκευή του έργου: Βελτίωση οδικού άξονα Ζευγολατείου - Λιθοτόπου - Ηράκλειας -Καμαρωτού - ΜΠΕ τμήμα 1ο από Χ.Θ 0+000 έως Χ.Θ 6+824.81 (παράκαμψη χειμάρρου).

Ο ΓΕΝΙΚΟΣ ΓΡΑΜΜΑΤΕΑΣ ΠΕΡΙΦΕΡΕΙΑΣ ΚΕΝΤΡΙΚΗΣ ΜΑΚΕΔΟΝΙΑΣ

Έχοντας υπόψη:

1. Τις διατάξεις του ν. 2882/2.2.2001 (ΦΕΚ 17 Α΄/6.2.2001) «Κώδικας Αναγκαστικών Απαλλοτριώσεων Ακινήτων».

2. Τις διατάξεις του άρθρου 1 του ν. 653/1977 «περί υποχρεώσεως των παρόδιων ιδιοκτητών για τη διάνοιξη εθνικών οδών κ.λ.π.» όπως συμπληρώθηκαν με τις παρ. 9 & 10 του άρθρου 62 του ν. 947/1979 και την παρ. 4 του άρθρου 9 του ν. 960/1979, για την εκτέλεση των οποίων εκδόθηκε το π.δ/γμα 929/1979, καθώς και τις διατάξεις του ν. 1349/1983.

3. Την υπ' αριθμ. οικ. 210/28.2.2003 απόφαση της Δ/νσης Τεχνικών Υπηρεσιών Νομαρχιακής Αυτοδιοίκησης Σερρών με την οποία εγκρίθηκαν το κτηματολογικό διάγραμμα και ο αντίστοιχος κτηματολογικός πίνακας της απαλλοτρίωσης του θέματος.

4. Την υπ' αριθμ. οικ. 6586/27.9.2004 (ΦΕΚ 967 Δ΄/27.10.2004) απόφαση του Γενικού Γραμματέα Περιφέρειας Κεντρικής Μακεδονίας για την εφαρμογή του άρθρου 1 του ν. 653/1977 «περί υποχρεώσεως των παρόδιων ιδιοκτητών για τη διάνοιξη Εθνικών Οδών» για την κατασκευή του έργου «Βελτίωση οδικού άξονα Ζευγολατείου - Λιθότοπου - Ηράκλειας - Καμαρωτού - ΜΠΕ τμήμα 1ο από Χ.Θ 0+000 έως Χ.Θ 6+824,81 (παράκαμψη χειμάρρου)».

5. Την υπ' αριθμ. 1781 (824)/10.4.2002 απόφαση της Δ/νσης Περιβάλλοντος & Χωροταξίας Κεντρικής Μακεδονίας έγκρισης περιβαλλοντικών όρων για την κατασκευή και τη λειτουργία του έργου «οδικός άξονας Ζευγολατείου -Λιθότοπου - Ηράκλειας - Καμαρωτού». Ν. Σερρών.

6. Την υπ' αριθμ. 3443/31.7.2001 απόφαση του Γενικού Γραμματέα Κεντρικής Μακεδονίας για προέγκριση Χωροθέτησης του έργου.

7. Την υπ' αριθμ. οικ. 1956/14.7.2005 βεβαίωση του Νομάρχη Σερρών για το μέγεθος της δαπάνης και τον τρόπο κάλυψης της, για την απαλλοτρίωση του έργου σύμφωνα με τις διατάξεις του άρθρου 1 παρ. 1γ του ν. 2985/2002.

8.Το από 7.3.2006 εισηγητικό σημείωμα του προϊστάμενου της Κτηματικής Υπηρεσίας Νομού Σερρών, αποφασίζει:

Κηρύσσουμε αναγκαστική απαλλοτρίωση για λόγους δημόσιας ωφέλειας και ειδικότερα για την «Βελτίωση οδικού άξονα Ζευγολατείου -Λιθότοπου - Ηράκλειας - Καμαρωτού - ΜΠΕ» Τμήμα 10: από Χ.Θ 6+824,81 (παράκαμψη χειμάρρου) συνολικού εμβαδού 123.750,00 τ.μ. που βρίσκεται στο Νομό Σερρών και εικονίζεται σε κλίμακα 1:1000 στο από 27.2.2003 Κτηματολογικό Πίνακα τα οποία έχουν συντάξει το γραφείο μελετών Νικ. ΜΩΥΣΙΑΔΗΣ & Συνεργάτες Ε.Π.Ε. και έχει θεωρήσει ο Δ/ντής Τεχνικών Υπηρεσιών Νομαρχιακής Αυτοδιοίκησης Σερρών ΚΑΡΑΛΗΣ Χρήστος, τοπογράφος μηχανικός με βαθμό Δ/ντή.

Στην έκταση που απαλλοτριώνεται δεν περιλαμβάνονται οι εκτάσεις εκείνες οι οποίες στα κτηματολογικά στοιχεία φέρονται ότι ανήκουν στο Δημόσιο.

Η απαλλοτρίωση κηρύσσεται υπέρ του Δημοσίου και με δαπάνη του Δημοσίου και των παρόδιων ιδιοκτητών που ωφελούνται κατά τις διατάξεις του άρθρου 1 του ν. 653/1977 και του εκτελεστικού του π. δ/τος 929/1979 όπως συμπληρώθηκαν με τις παρ. 9 και 10 του άρθρου 62 του ν. 947/1979, την παρ. 4 του άρθρου 9 του ν. 960/1979 και του ν. 2052/1992, και θα βαρύνει τις πιστώσεις του Γ΄ Π.Ε.Π. Κεντρικής Μακεδονίας και τη ΣΑΝΑ 0433 και έχει ενταχθεί στο Γ Περιφερειακό Επιχειρησιακό Πρόγραμμα Κεντρικής Μακεδονίας, 2005-2006, συγκεκριμένα με κωδικό ΟΠΣ 84111 και με δαπάνη 6.400.000 Ευρώ.

Η απόφαση αυτή να δημοσιευθεί στην Εφημερίδα της Κυβερνήσεως.

Σέρρες, 28 Απριλίου 2006

Ο Γενικός Γραμματέας Περιφέρειας
ΓΕΩΡΓΙΟΣ ΤΣΙΟΤΡΑΣ



ΑΠΟ ΤΟ ΕΘΝΙΚΟ ΤΥΠΟΓΡΑΦΕΙΟ
ΚΑΠΟΔΙΣΤΡΙΟΥ 34 * ΑΘΗΝΑ 104 32 * ΤΗΛ. 210 52 79 000 * FAX 210 52 21 004
ΗΛΕΚΤΡΟΝΙΚΗ ΔΙΕΥΘΥΝΣΗ: http://www.et.gr – e-mail: webmaster@et.gr